






Grundriss - Ground plan

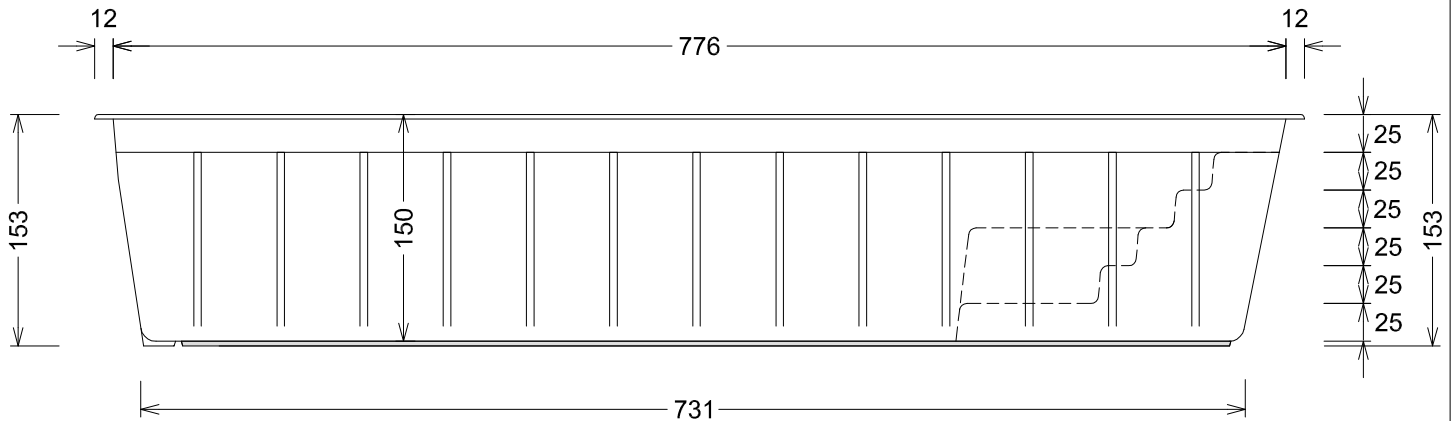

Seitenansicht - Side view

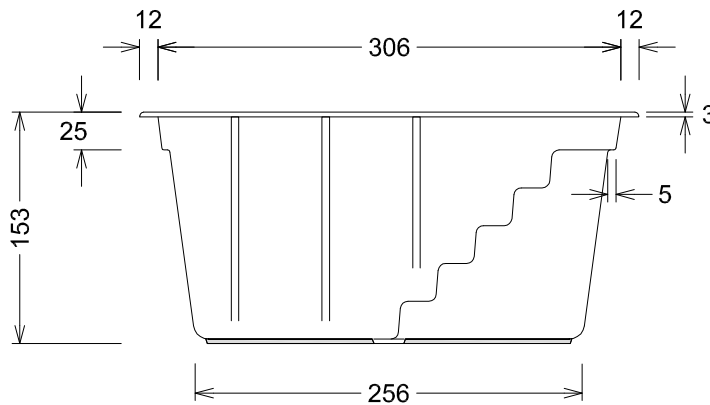

Ansicht Treppenseite - View stair side

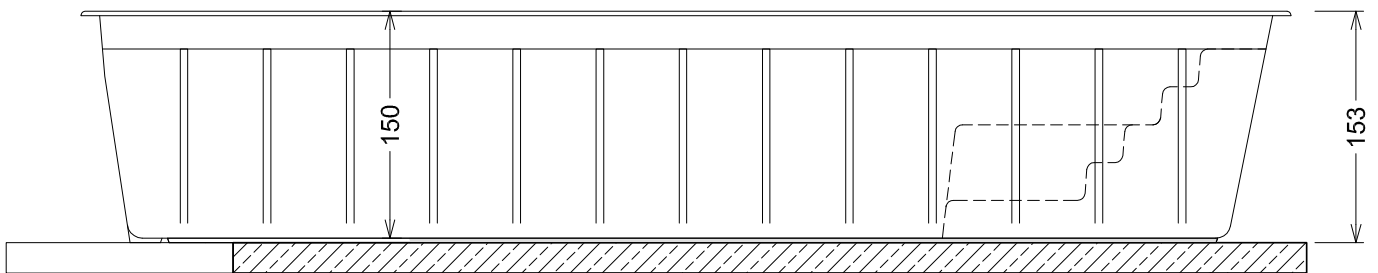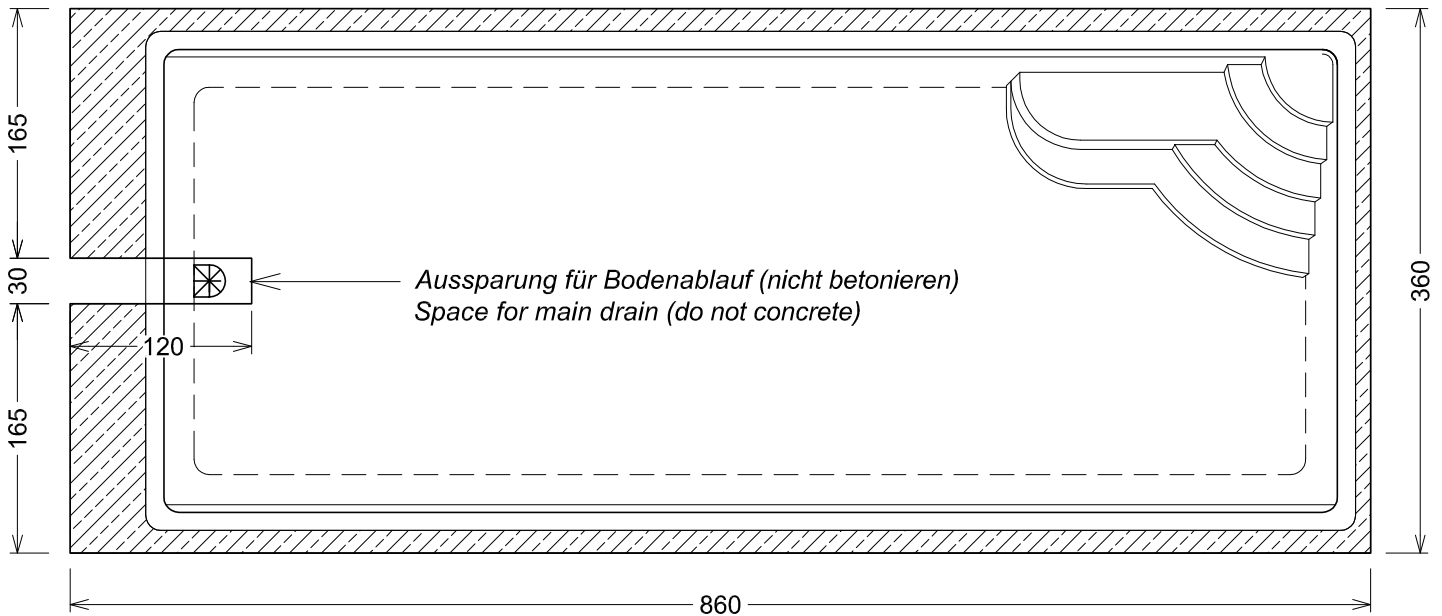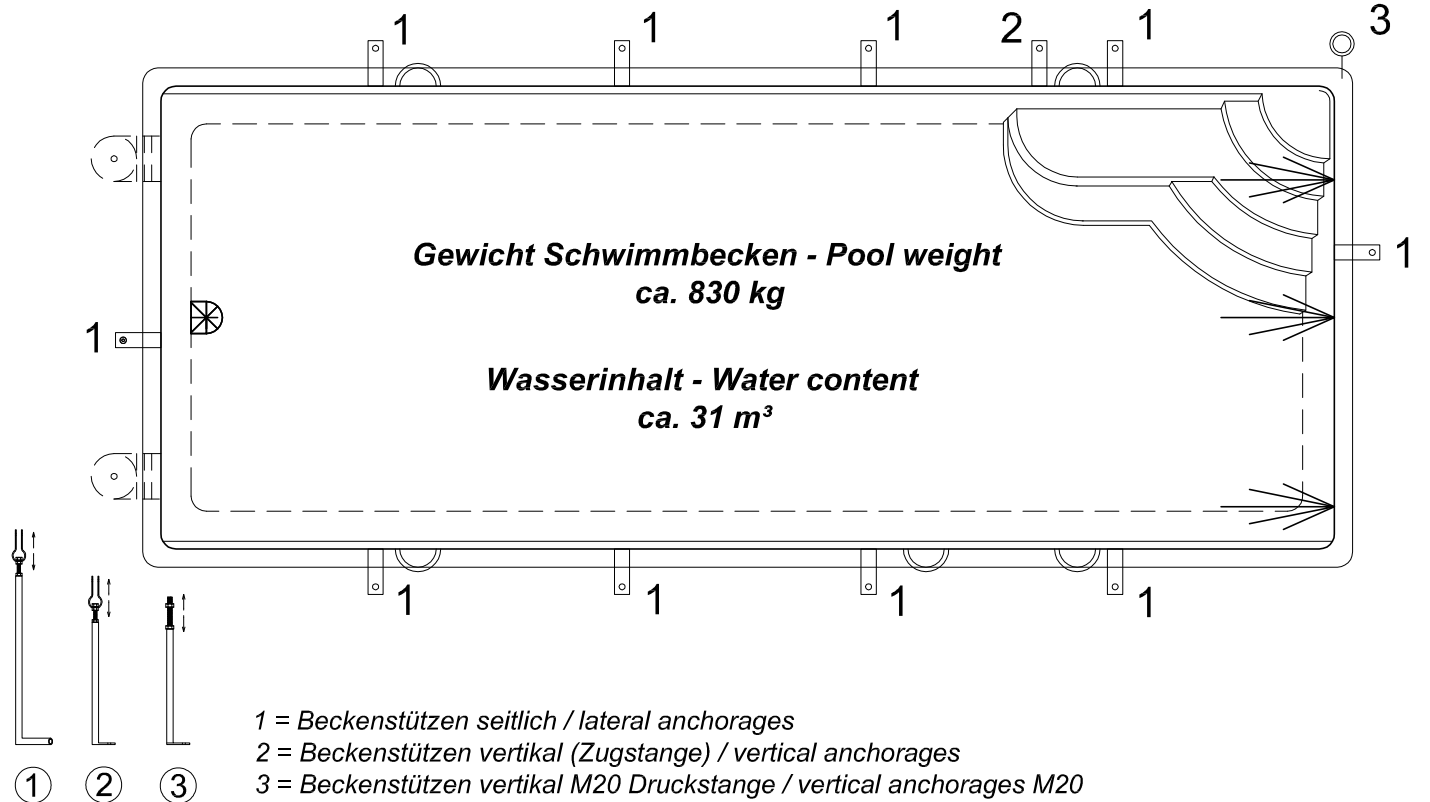

Fundamentplatte armiert laut örtlichen Bodenverhältnissen
Foundation slab, reinforced according to the local ground condition